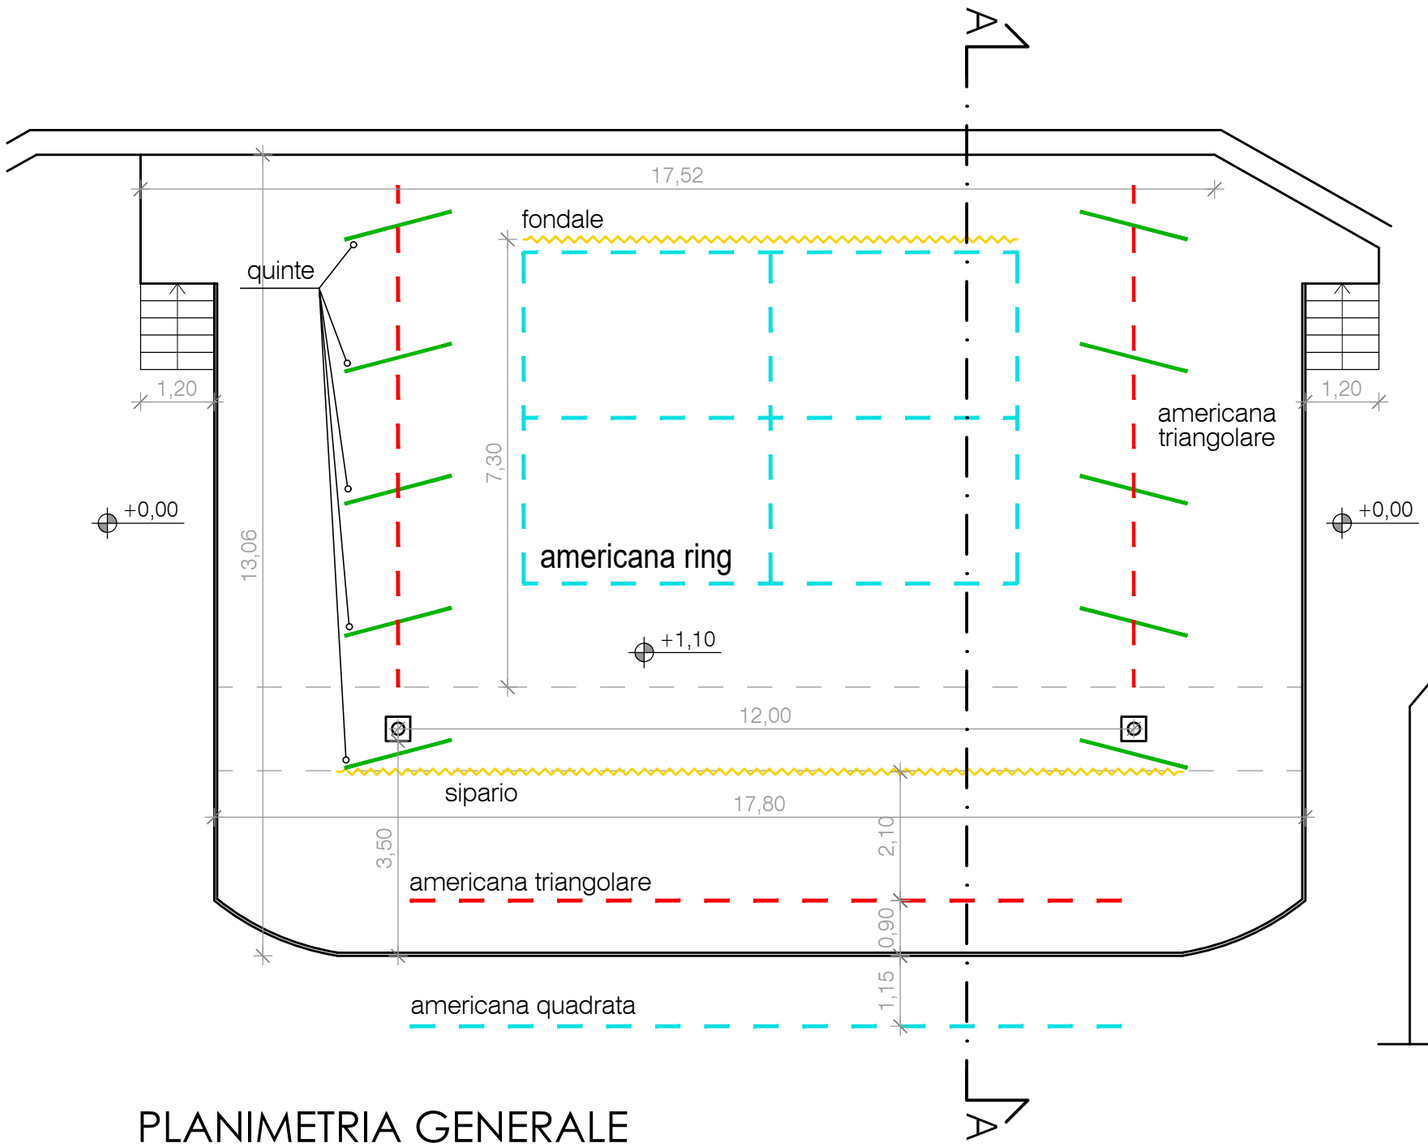

PLANIMETRIA GENERALE

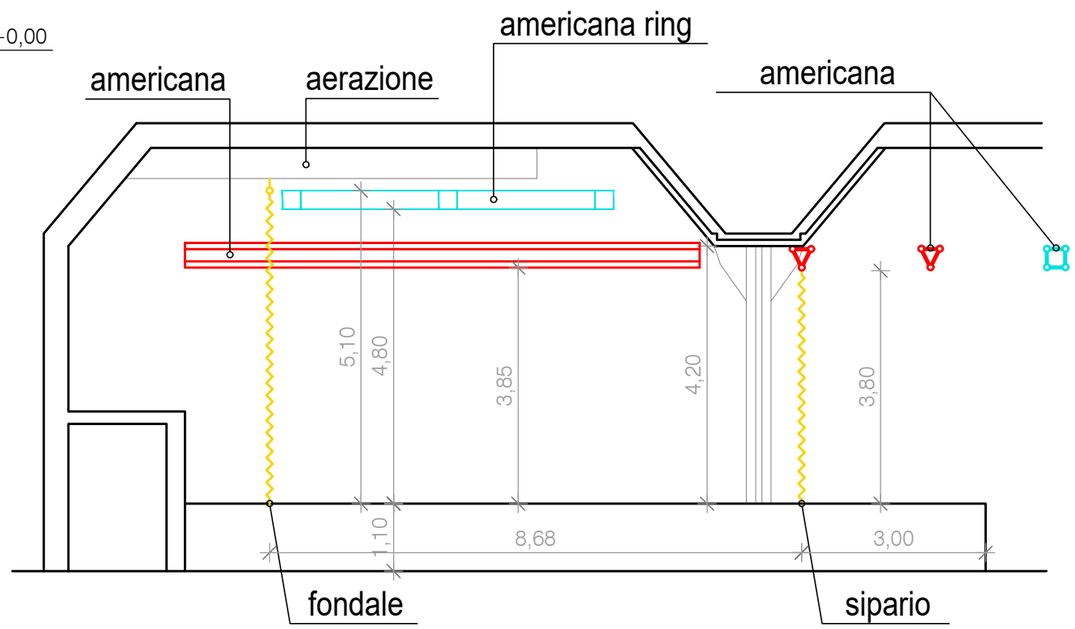

SEZIONE A - A

PLANIMETRIA GENERALE E SEZIONE DEL PALCO - OFFICINE H
scala 1:100

NOVEMBRE 2025
STUDIO TECNICO FRANCO TROMPETTO